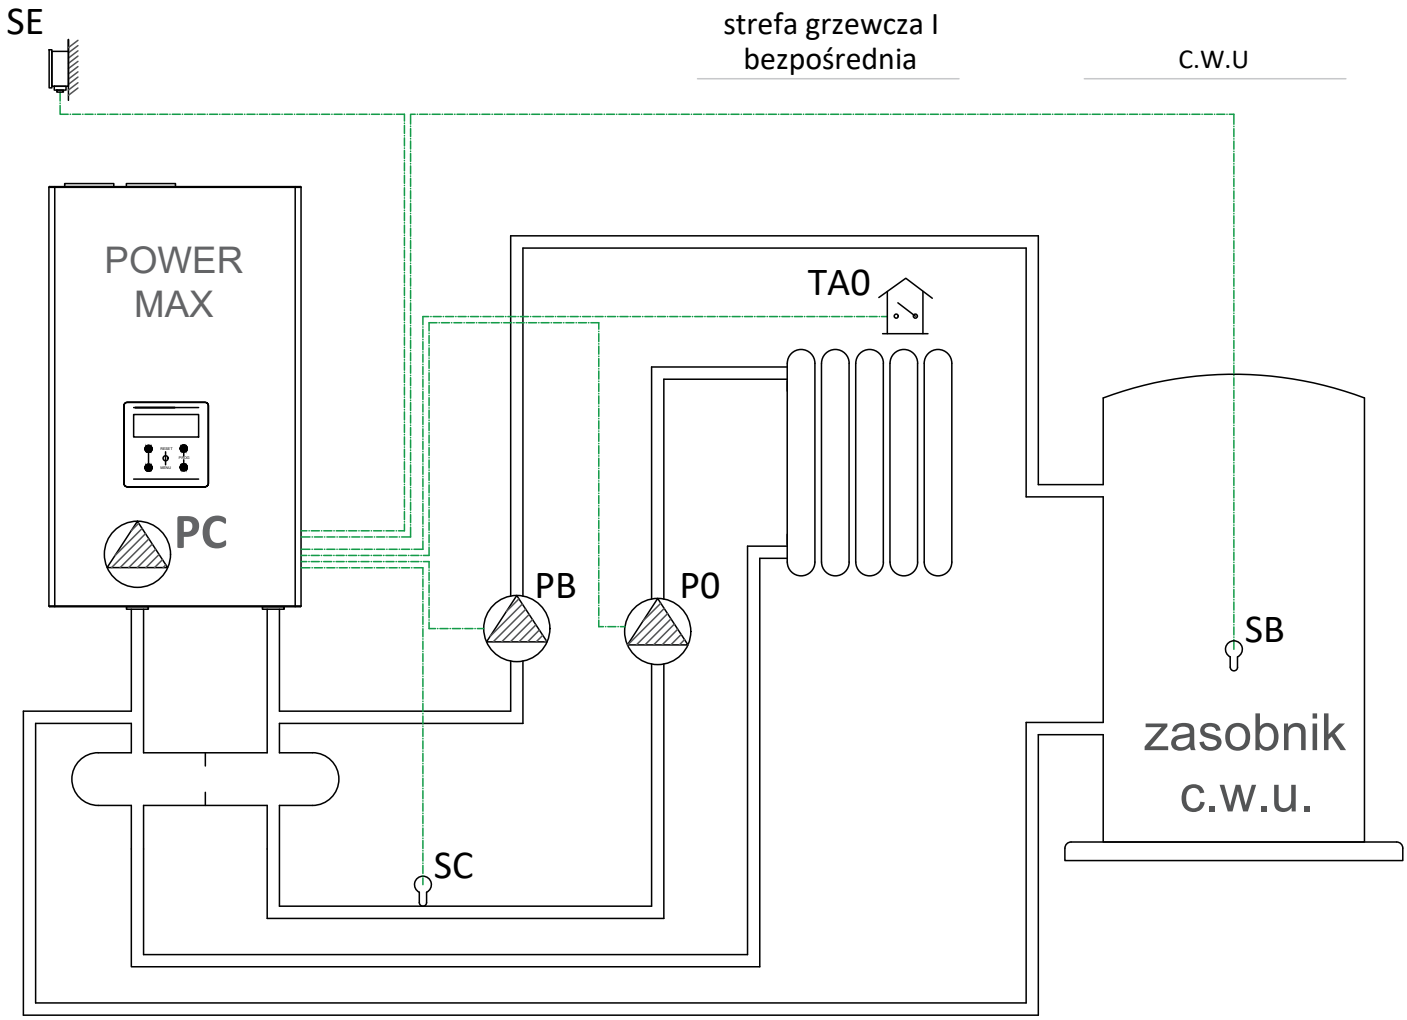
SE
strefa grzewcza I
bezpośrednia
C.W.U
POWER
MAX
PC
TA0
PB
P0
SB
zasobnik
c.w.u.
SC